


# ANEXO III.

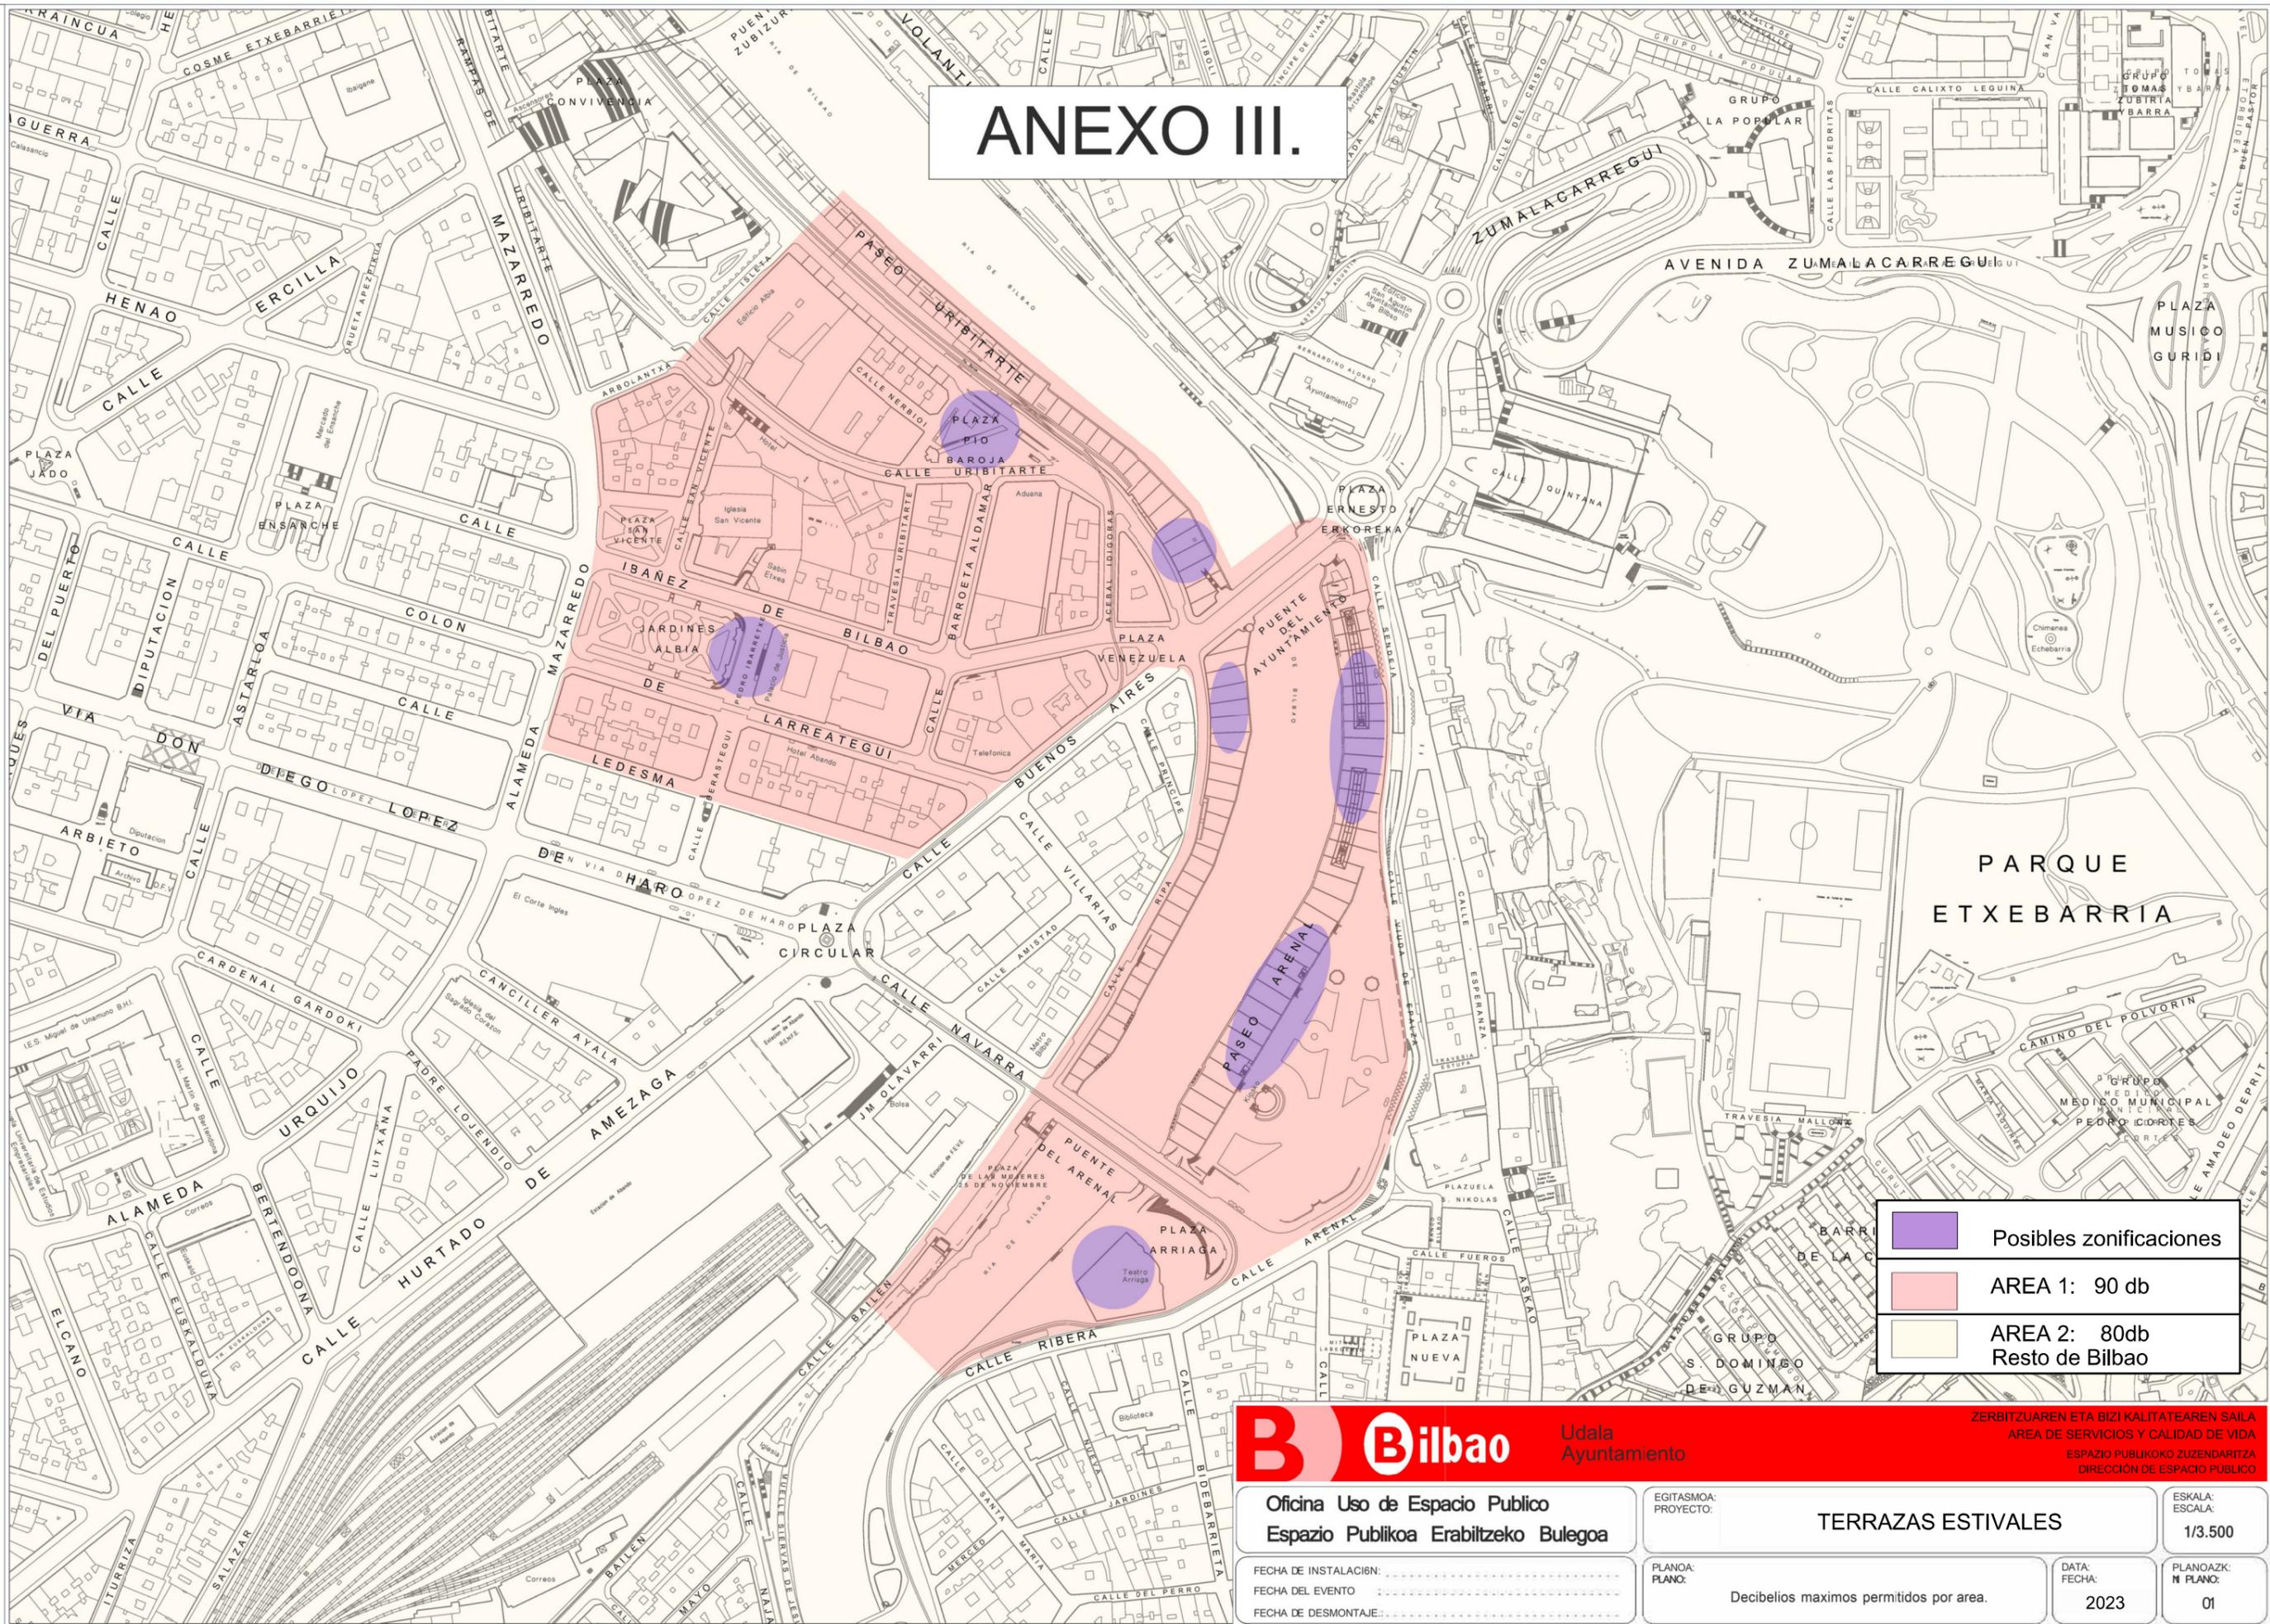

- Posibles zonificaciones
- AREA 1: 90 db
- AREA 2: 80db Resto de Bilbao



ZERBITZUAREN ETA BIZI KALITATEAREN SAILA  
 AREA DE SERVICIOS Y CALIDAD DE VIDA  
 ESPAZIO PUBLIKOKO ZUZENDARITZA  
 DIRECCIÓN DE ESPACIO PÚBLICO

Oficina Uso de Espacio Público Espazio Publikoa Erabiltzeko Bulegoa	
FECHA DE INSTALACIÓN: .....	FECHA DEL EVENTO: .....
FECHA DE DESMONTAJE: .....	

EGITASMOA: PROYECTO:	TERRAZAS ESTIVALES		ESKALA: ESCALA:
			1/3.500
PLANO: PLANO:	Decibelios maximos permitidos por area.	DATA: FECHA:	PLANOAZK: N PLANO:
		2023	01